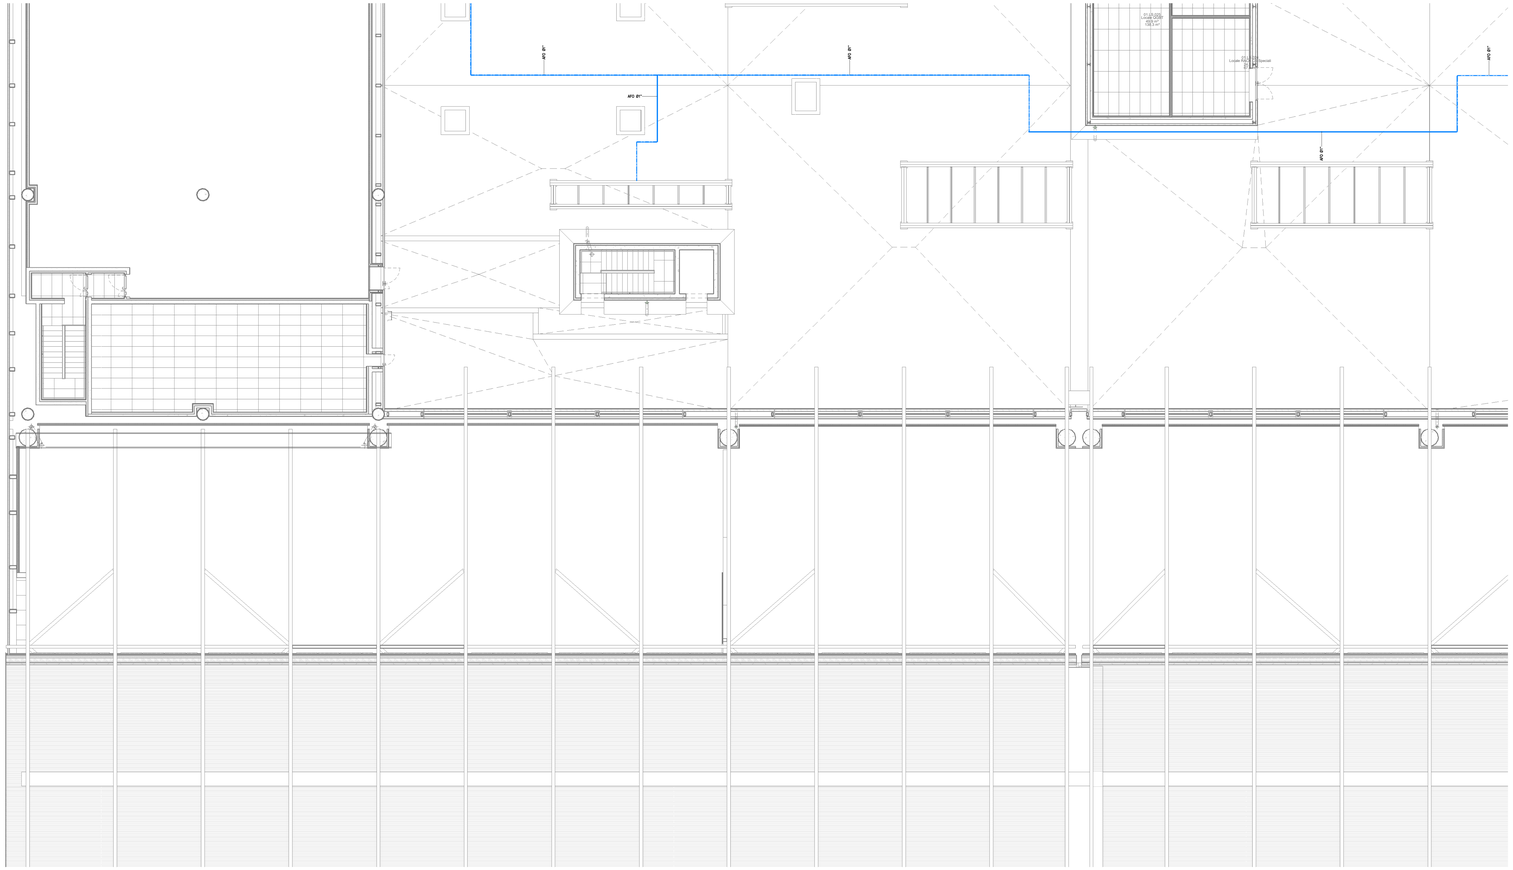

Pianta piano mezzanino - Impianto idrico-sanitario

Scala 1 : 100

LEGENDA

CSA-XXX		COLLETTORE IDRICO SANITARIO INSTALLATO NEL CONTROSOFFITTO
	AFS	TUBAZIONE ACQUA FREDDA SANITARIA
	ACS	TUBAZIONE ACQUA CALDA SANITARIA
	ACR	TUBAZIONE ACQUA CALDA RICIRCOLO
PDC-001		SCALDACQUA A POMPA DI CALORE MURALE PER LA PRODUZIONE DI ACQUA CALDA SANITARIA - Capacità: 80 l - Potenza elettrica assorbita massima: 350 W (230V) - COP: 2,77 (Tae +7°C; Taf 10°C; Tac 55°C) - Gas refrigerante: R290 (carica:0,150 kg) - Resistenza elettrica integrativa: 1,200 W - Dimensioni (alhxgl): 500x1,170x520 mm - Peso: 90 kg Costruttore: ARISTON Modello: NUOS PLUS S2 Wi-Fi WH 80 o equivalente

CARATTERISTICHE APPARECCHI IDROSANITARI

DENOMINAZIONE	ø ACQUA CALDA	ø ACQUA FREDDA	ø SCARICO
LAVABO	ø 16/11,5 mm	ø 16/11,5 mm	ø 50 mm
VASO	-	ø 16/11,5 mm	ø 110 mm
ORINATOIO	-	ø 16/11,5 mm	ø 50 mm
DOCCETTA DISABILI	ø 16/11,5 mm	ø 16/11,5 mm	-
DOCCIA	ø 16/11,5 mm	ø 16/11,5 mm	ø 50 mm

K-PLAN TERMINAL PARTENZE

Ente Nazionale per l'Aviazione Civile

AEROPORTO CIVILE DI LAMEZIA TERME (CZ)

LOTTO L1 - Sviluppo aerostazione passeggeri
CUP: H84G22000030009
LOTTO L2 - Interventi per la security e la digitalizzazione
CUP: H86I22000390002
LOTTO L6 - Potenziamento delle reti di sottoservizi e impianti tecnologici
CUP: H84G22000060009

PROGETTO ESECUTIVO

LOTTO L1

IMPIANTI TERMOMECCANICI - STATO DI PROGETTO
Terminal partenze - Pianta piano mezzanino - Impianto idrico-sanitario - Quadrante B

GRUPPO DI PROGETTAZIONE
Raggruppamento Temporaneo di Professionisti

Direttore Tecnico e Responsabile integrazione prestazioni specialistiche: ing. Filippo Bucolo
Geologia: dott. Emanuele Fresia
Progettazione idraulica: ing. Alessandro Cacciatori
Project Manager: ing. Emanuela Perrina
CSP: arch. Elisabeth Forero

Direttore Tecnico: ing. Giambattista Parietti
Progettazione Specialistica Impianti:
ing. Marco Bergami
P.I. Daniele Tagliti
ing. Enrico Faccinetti

Direttore tecnico: ing. Aeronautico Carlos Berenguer López
Responsabile sistemi di trasporto:
ing. Pedro Tena Cabatarin

Direttore tecnico: arch. Emanuela Valle
Progettazione architettonica:
arch. Maria Camilla Valle
arch. Leonardo Giovannozzi

Direttore tecnico e progettazione strutturale:
ing. Gianluca Valentini
Coordinatore progettazione strutture
ing. Matteo Pagnozzi

CODICE ELABORATO								REVISIONE			
Fase	Lotto	Ambito	Disciplina	Tipo	Numero	Rev	Scala	Id.	Data	Descrizione	
E	L1	01	MEC	PI	22	A	Come indicato	A	FEBBRAIO 2026	EMISSIONE	
NOME FILE:					A0015P-E-L1-01-MEC-PI-22-A.dwg			REDAZIONE:		A. Rodari	ETS

Visto del Committente: **Società Aeroportuale Calabrese S.p.A.**

INTERVENTO FACENTE PARTE DEL
Contratto istituzionale di Sviluppo
"CDS VOLARE"

IL RESPONSABILE DEL PROCEDIMENTO:
ing. Ferdinando Saracco

IL POST HOLDER DI AREA:
OPERATIONAL SERVICES MANAGER: Emilio Parrillo
PASSENGER EXPERIENCE MANAGER: Sabrina Milano
PH PROGETTAZIONE: Ferdinando Saracco

Approvazione **ENAC:**